

Anunț public etapa pregătitoare (1)

Consiliul Local al Comunei Snagov, Județul Ilfov

Data anunțului 20.02.2023

INTENȚIE DE ELABORARE PLAN URBANISTIC ZONAL

Argumentare: Inițiere Documentație de Urbanism PUZ pentru Construire Centrala Electrica Fotovoltaica 2.5 MW
Inițiator: BLUE RIBBON EQUESTRIAN CENTER S.R.L.

PUBLICUL ESTE INVITAT SĂ TRANSMITĂ OBSERVAȚII ȘI PROPUNERI
privind intenția de elaborare a Planului Urbanistic Zonal – Construire Centrala Electrica Fotovoltaica 2.5 MW
în perioada 20.02.2023 – 16.02.2023.


Persoana responsabilă cu informarea și consultarea publicului, DEPARTAMENT URBANISM, Primăria Snagov, Com. Snagov, Sat Ghermănești nr. 49, Jud. Ilfov, tel. 021-351 0642, e-mail: secretariat@primaria-snagov.ro

Observațiile sunt necesare în vederea stabilirii cerințelor de elaborare.

Răspunsul la observațiile primite va fi comunicat de către inițiator către Primăria Comunei Snagov în termen de 15 zile de la încheierea termenului de primire a observațiilor.

Etapele preconizate pentru consultarea publicului până la aprobarea planului:

- etapa de documentare si elaborare a studiilor de fundamentare;
- etapa elaborării propunerilor ce vor fi supuse procesului de avizare;
- elaborarea propunerii finale, care include toate observațiile avizatorilor si care se supun procedurii de transparenta decizionala;

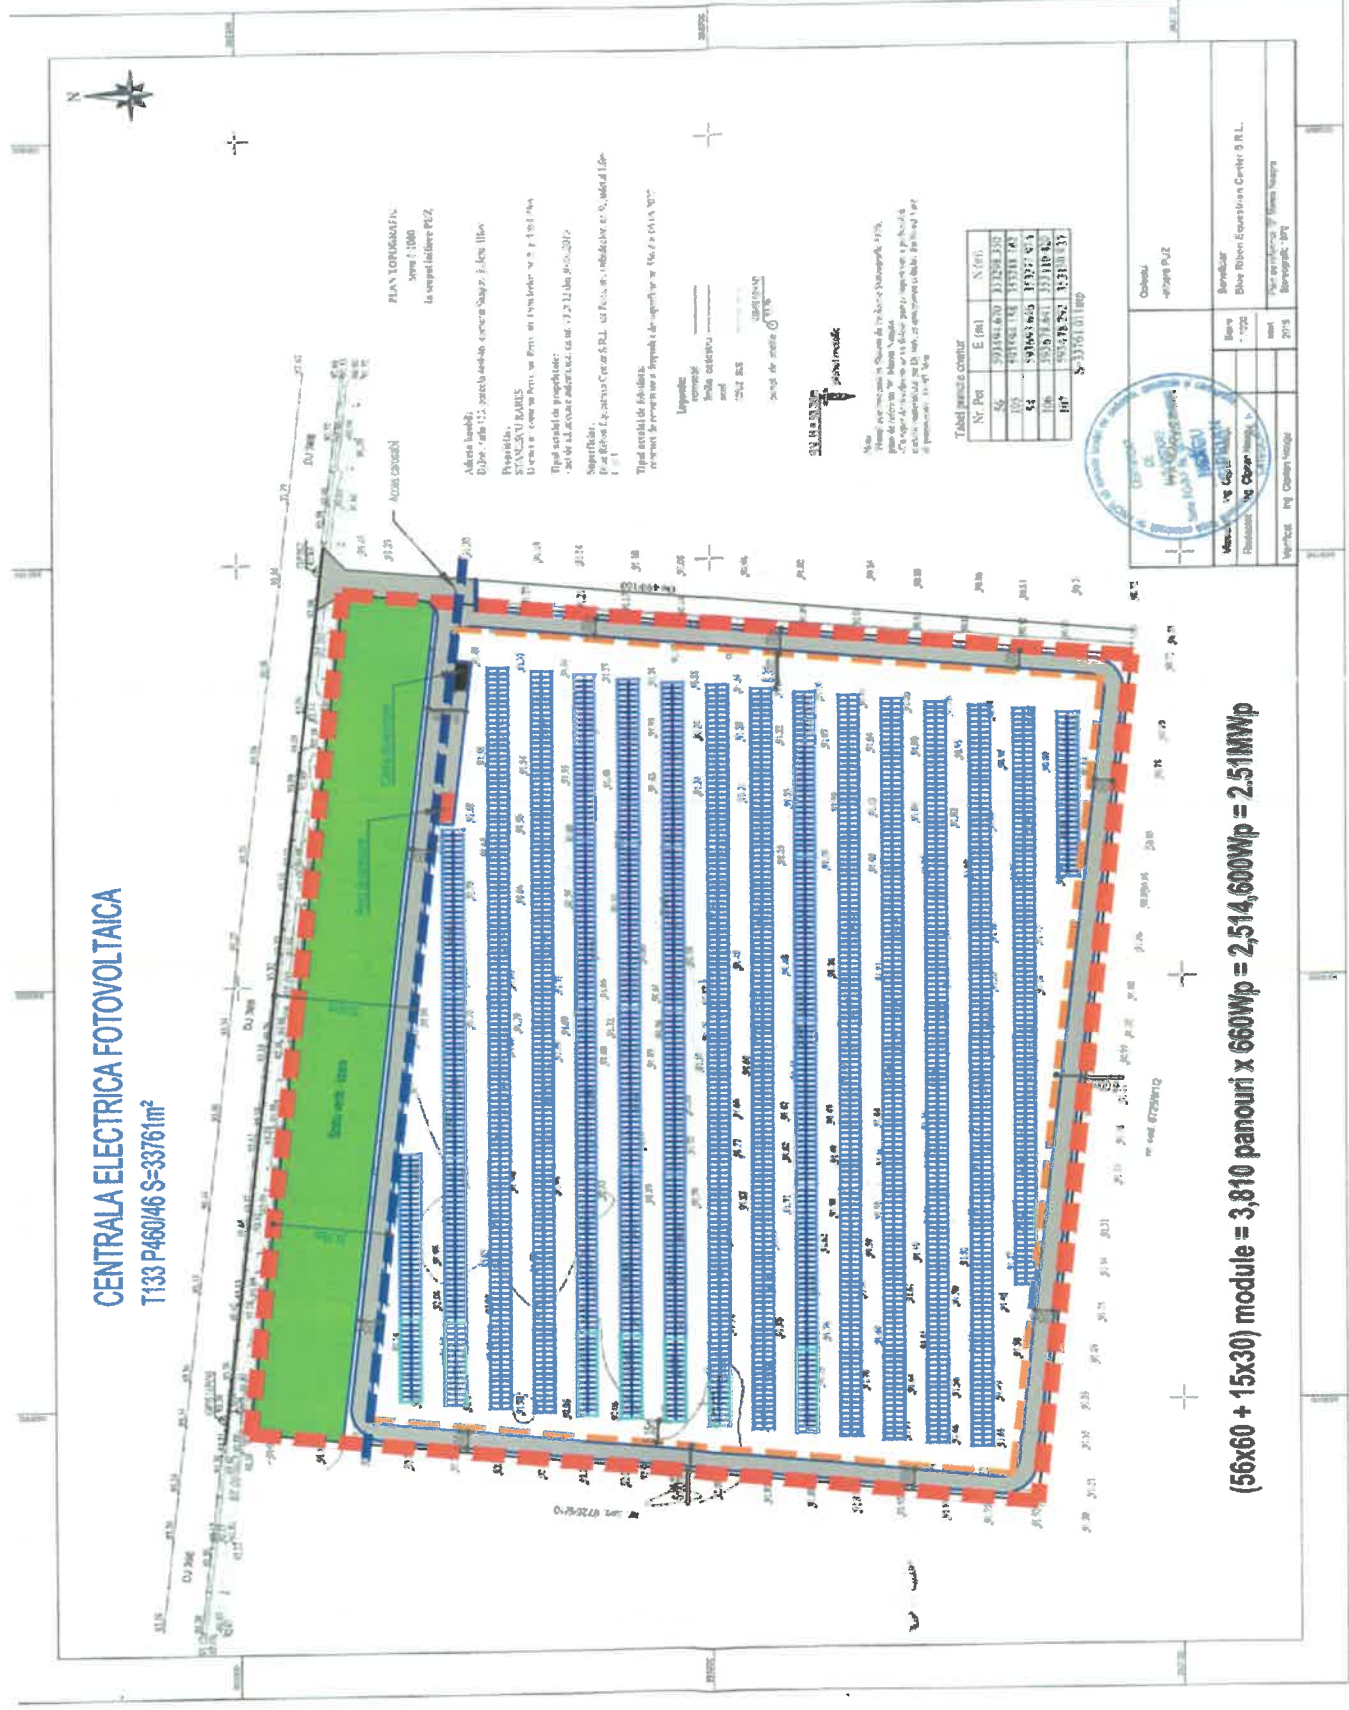

(56x60 + 15x30) module = 3,810 panouri x 660Wp = 2,514,600Wp = 2.51MWp